


**Betreiber:**

Name: \_\_\_\_\_  
 Straße: \_\_\_\_\_  
 PLZ / Ort: \_\_\_\_\_  
 Telefon: \_\_\_\_\_  
 Fax: \_\_\_\_\_  
 Registriernummer: \_\_\_\_\_

**Anlagenanschrift:**

Straße: \_\_\_\_\_  
 PLZ / Ort: \_\_\_\_\_  
**Hersteller/Errichter der Anlage**  
 Name: \_\_\_\_\_  
 Anschrift: \_\_\_\_\_  
 Telefon / Fax: \_\_\_\_\_

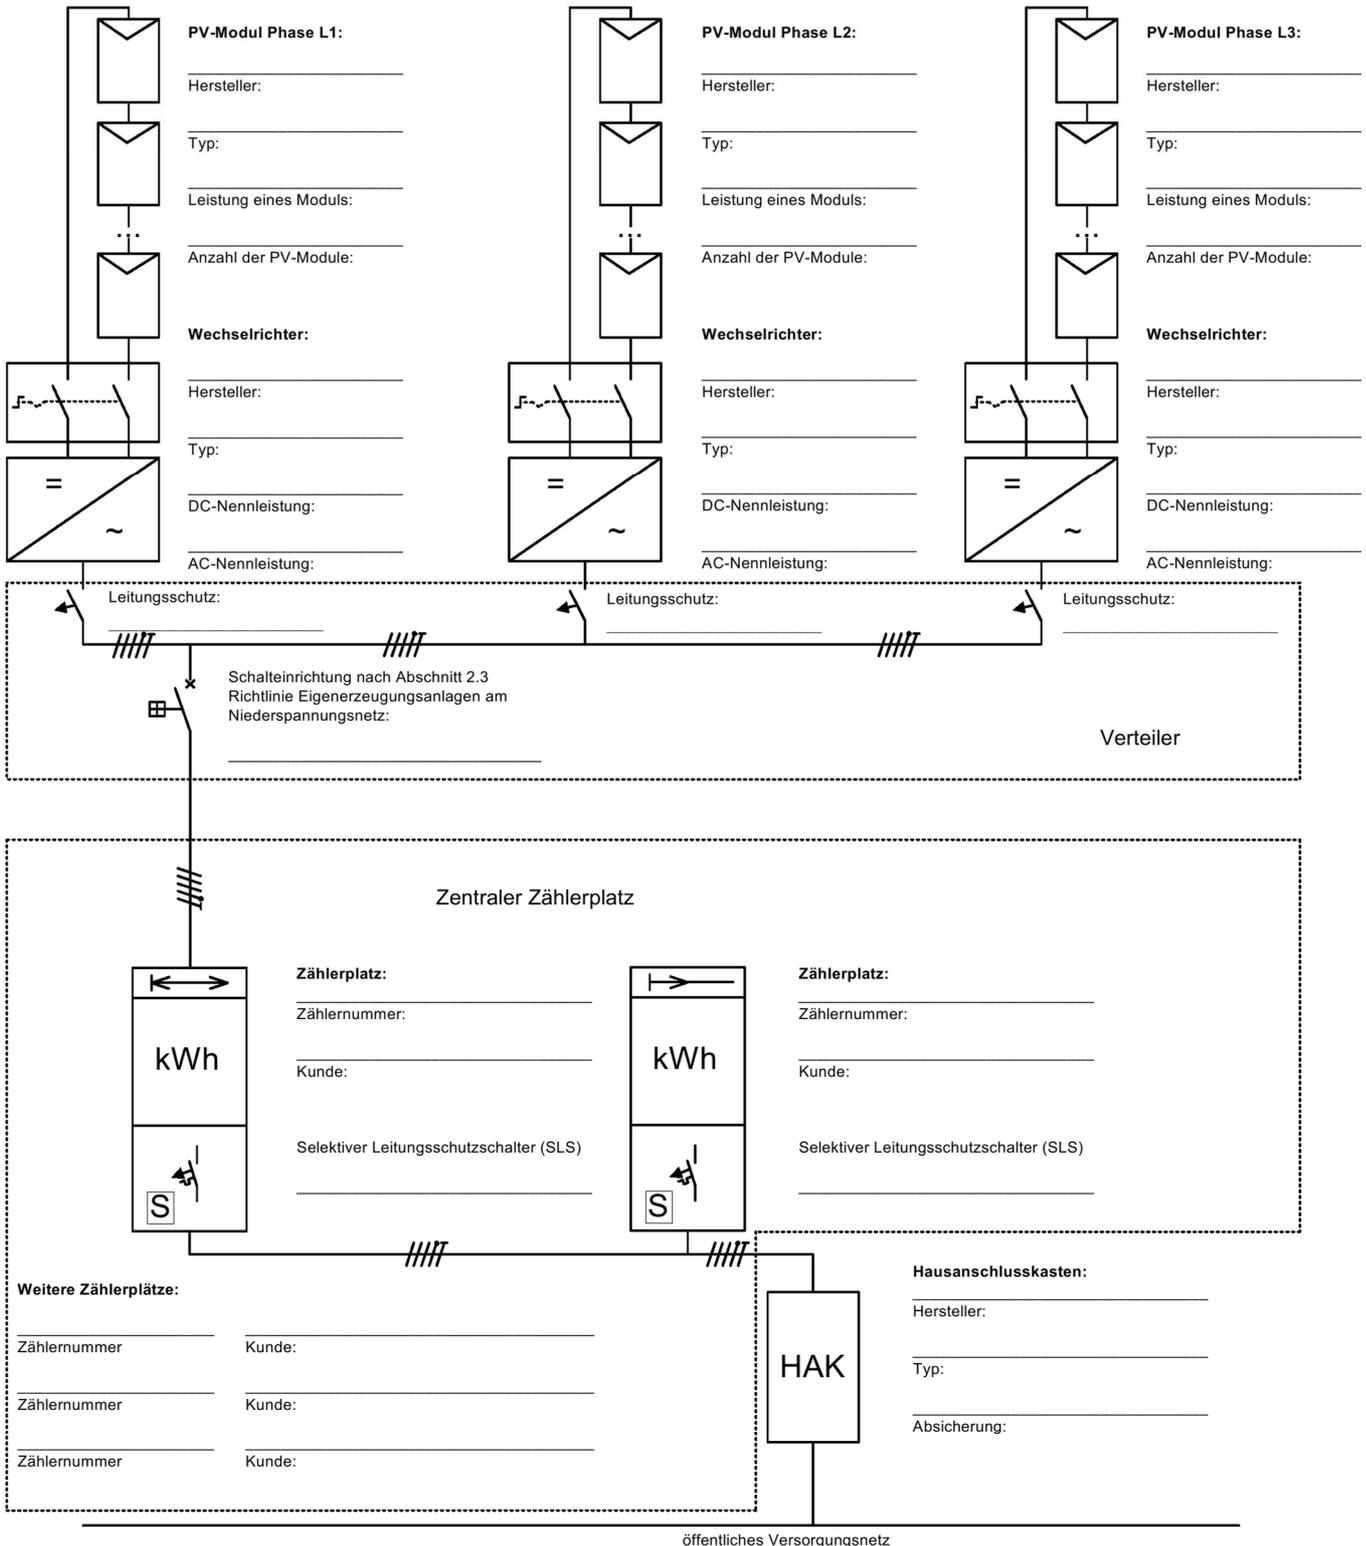

**Erklärung:** Wir sind einverstanden, dass die im Zusammenhang mit dem Anschluss der Anlage anfallenden Daten von der PVU Energienetze GmbH zum Zweck der Datenverarbeitung gespeichert werden.

Ort, Datum \_\_\_\_\_

Unterschrift: \_\_\_\_\_